



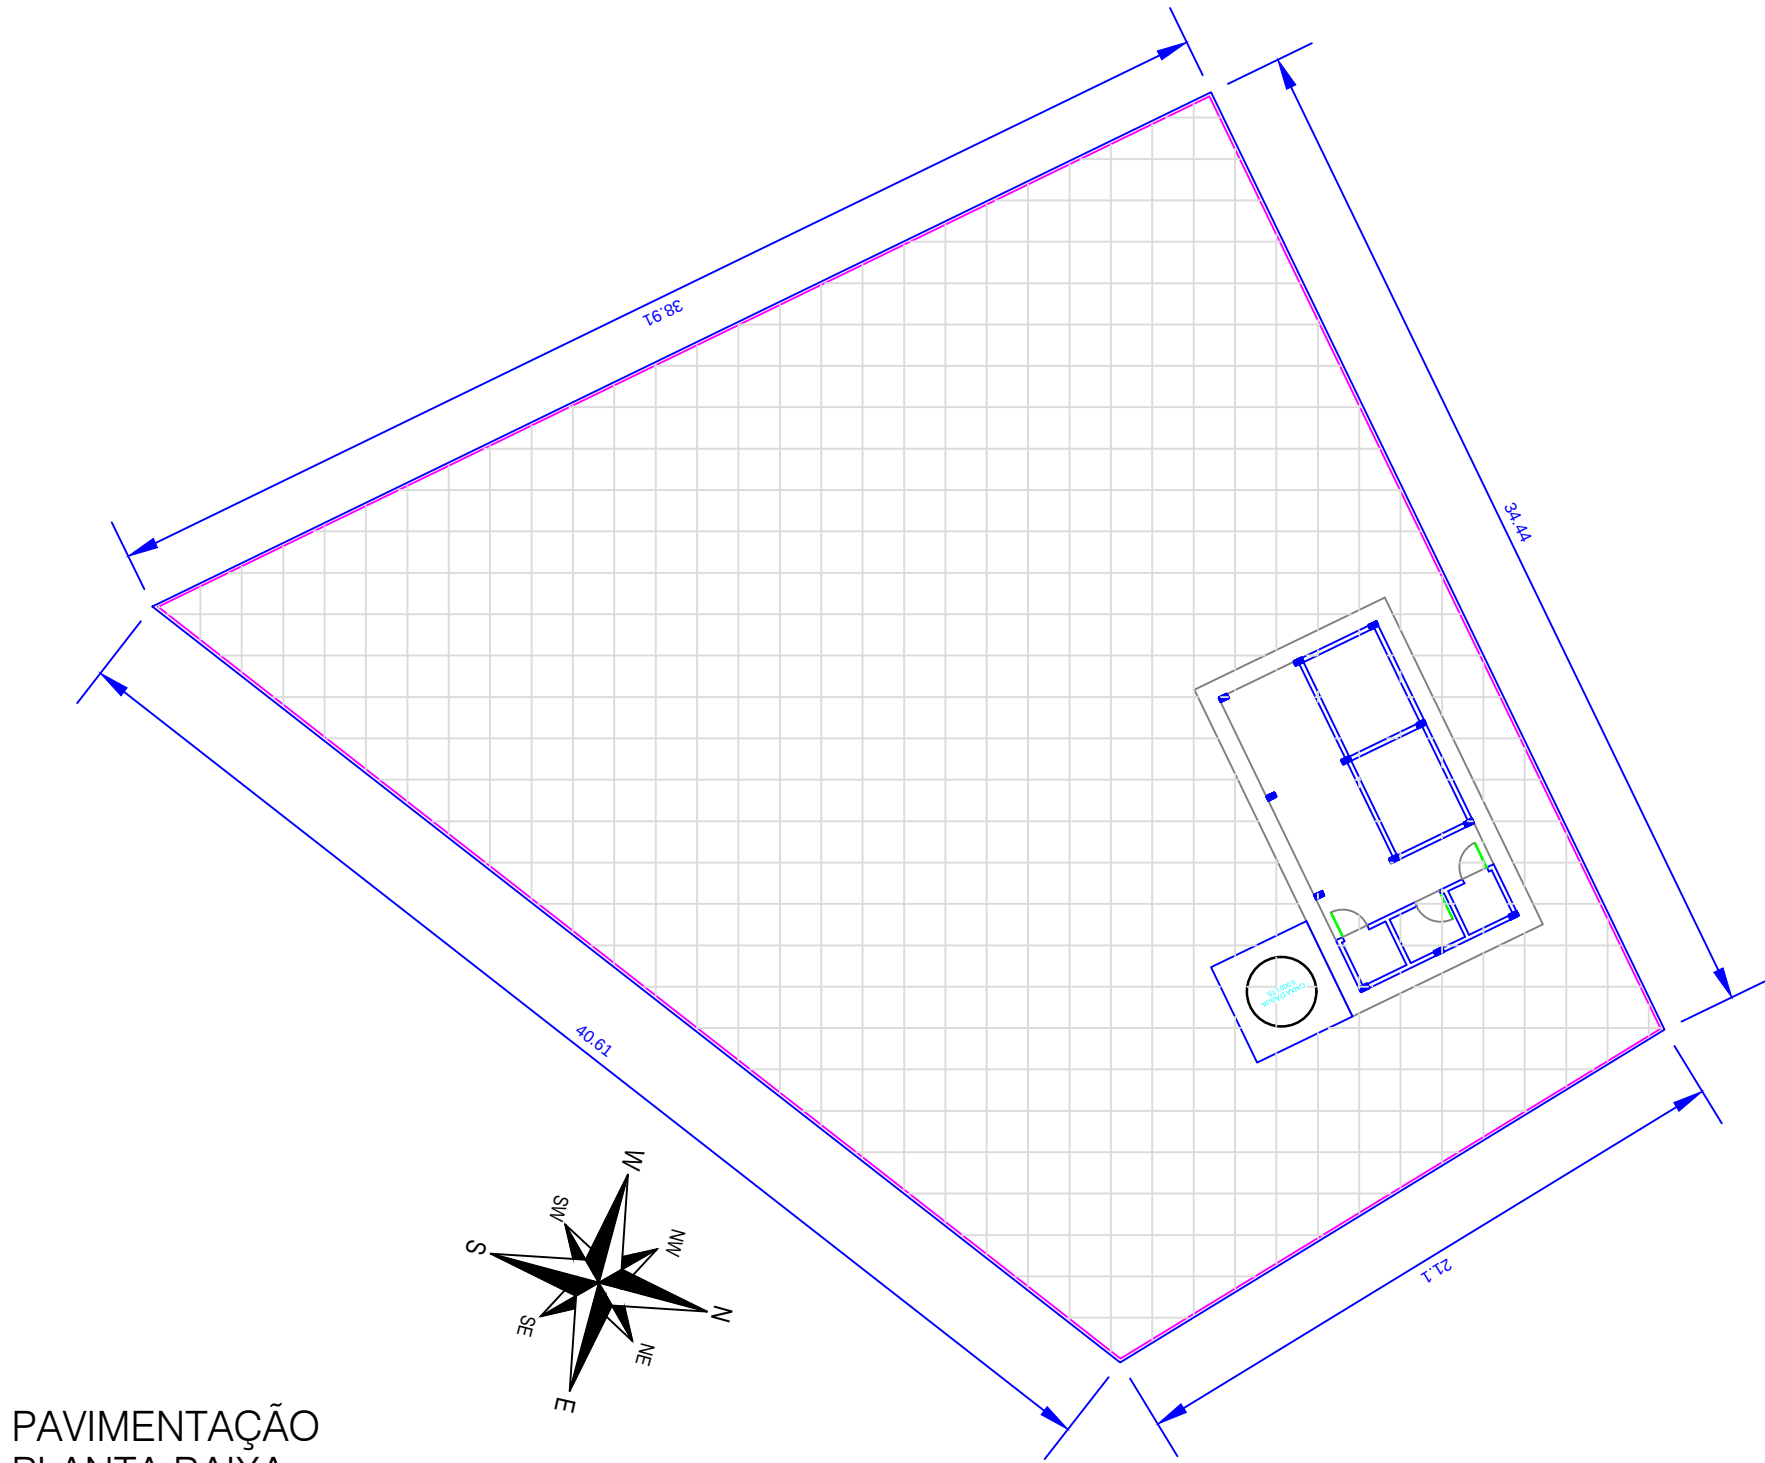


PAVIMENTAÇÃO
PLANTA BAIXA
ESCALA: 1/250




PAVIMENTAÇÃO
SITUAÇÃO
SEM ESCALA

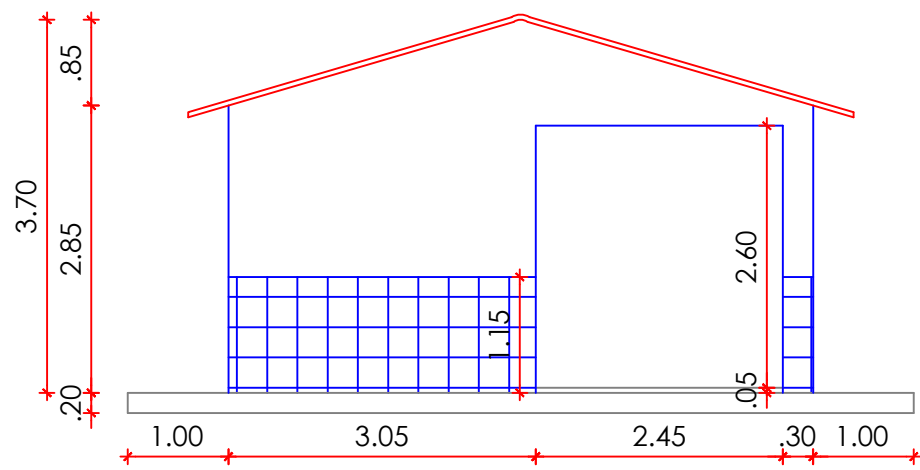

QUIOSQUE
VISTA LATERAL ESQUERDA
ESCALA: 1/75

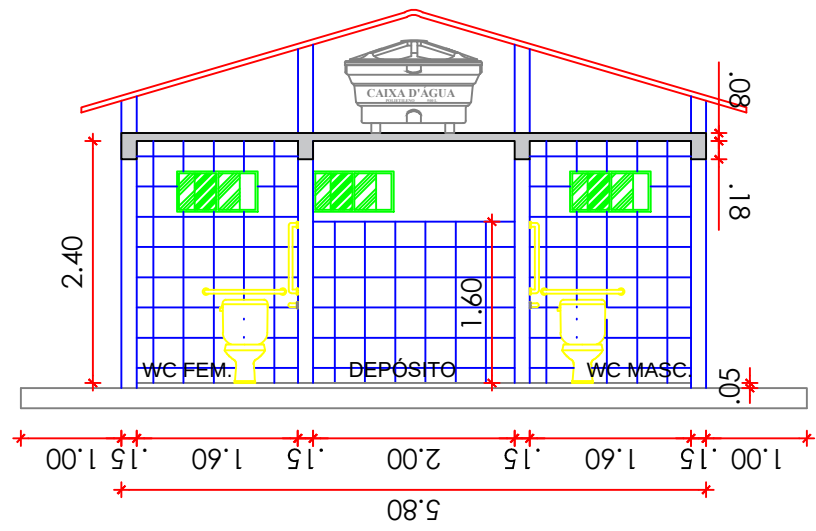


QUIOSQUE
CORTE BB
ESCALA: 1/75

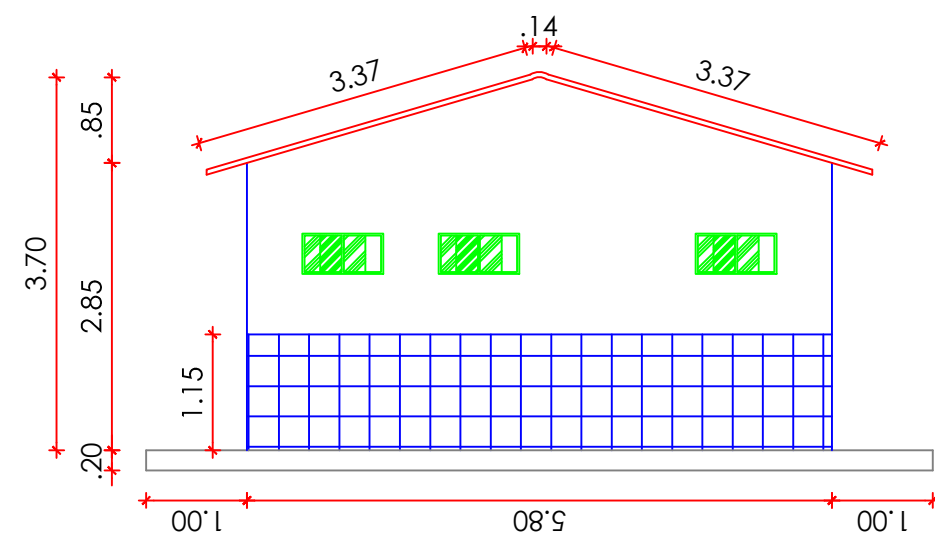


QUIOSQUE
VISTA LATERAL DIREITA
ESCALA: 1/75


Carlos M. de Silva
Eng. Civil
CREA 1803285652

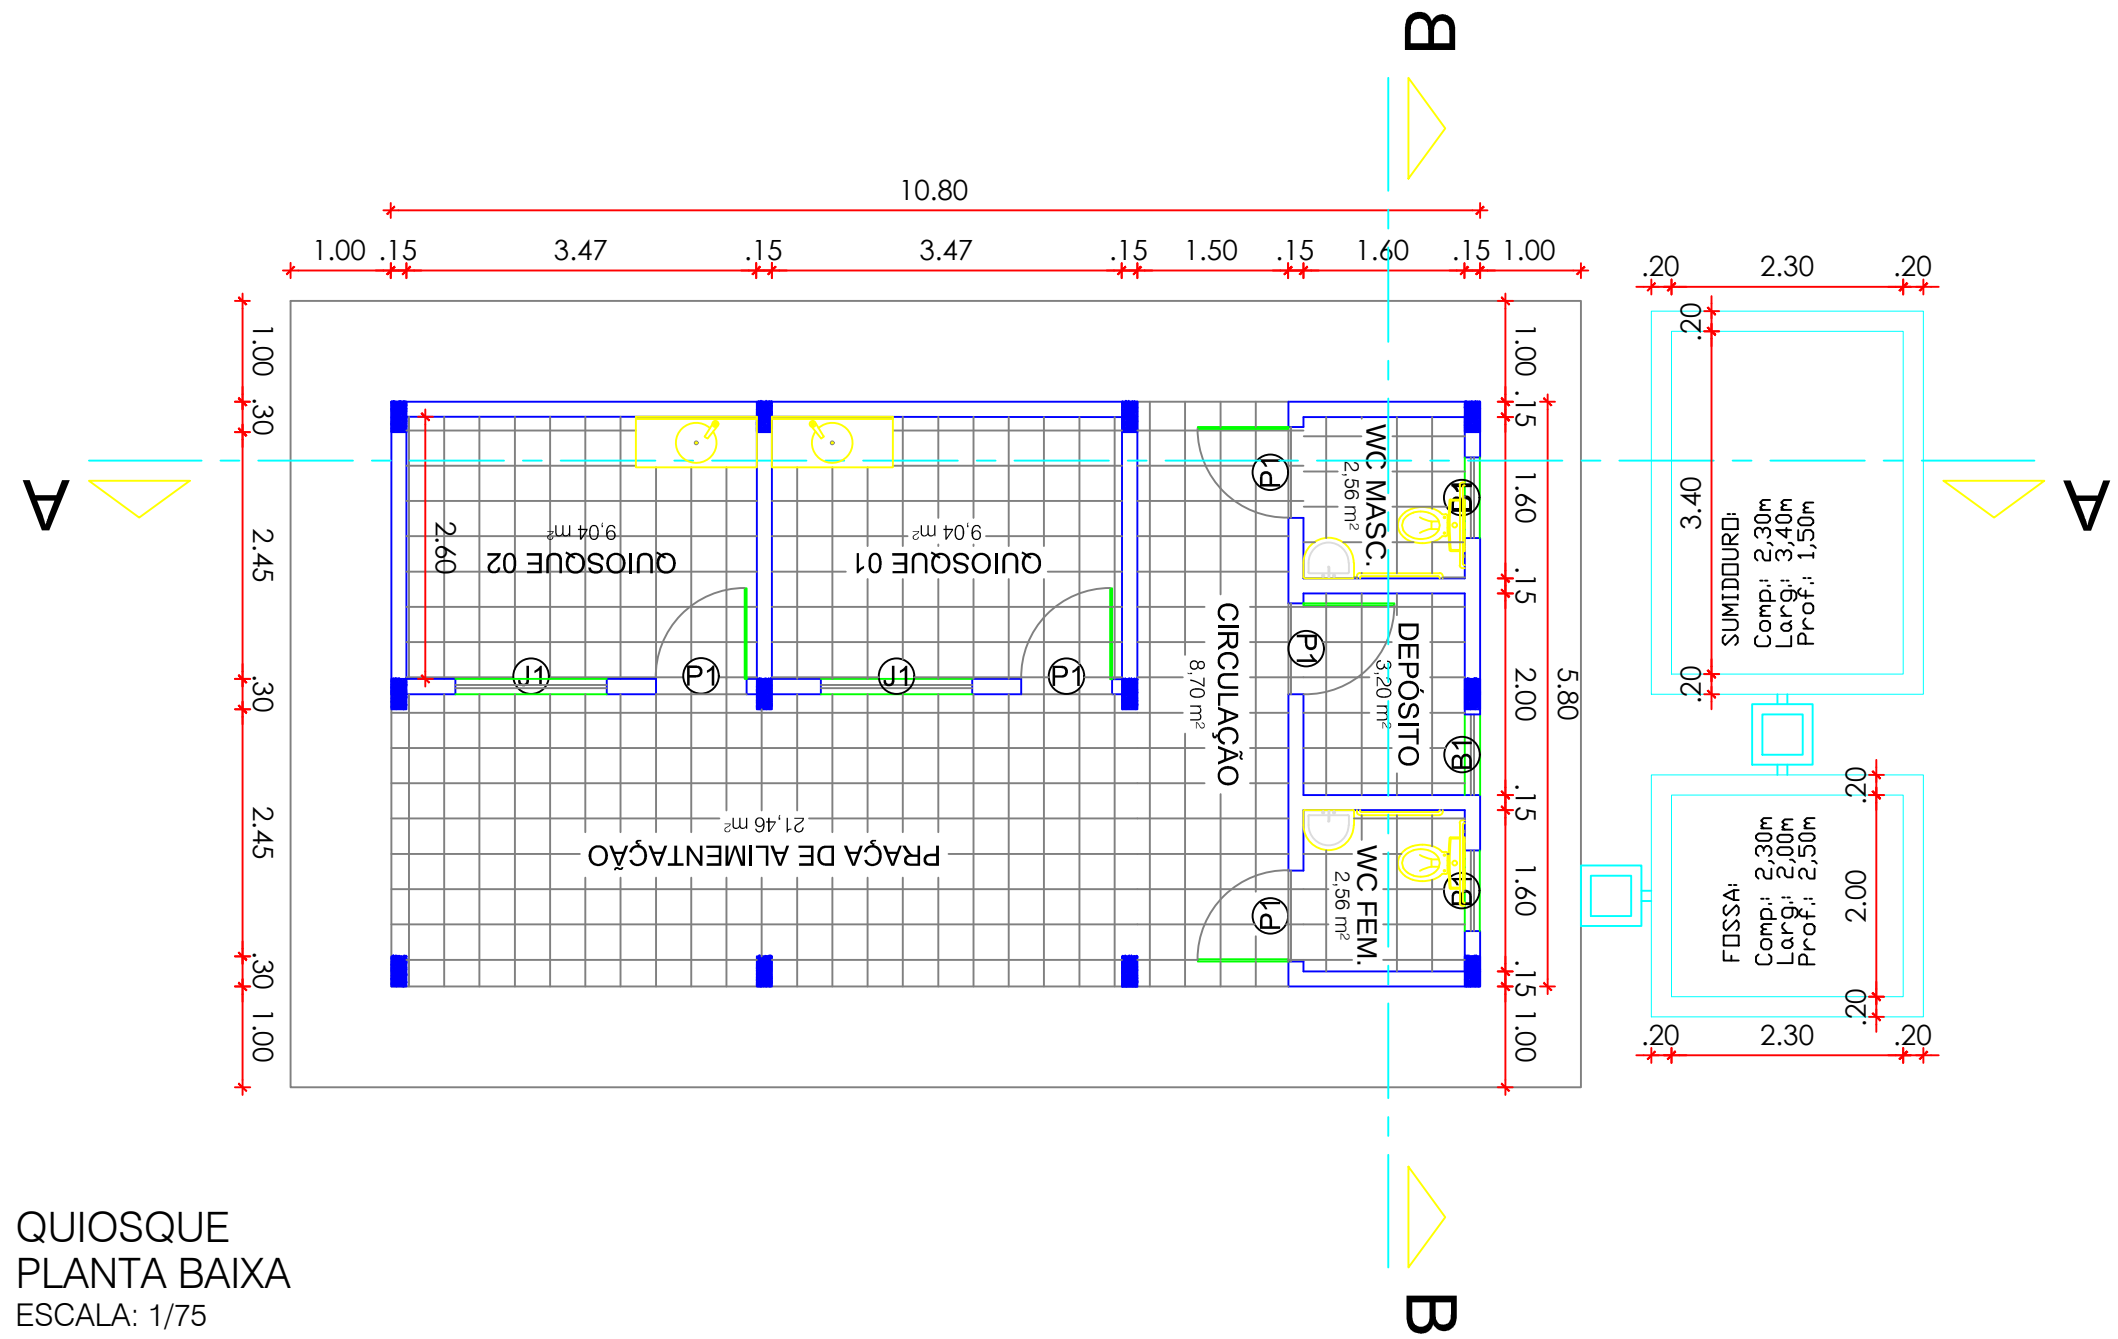


QUIOSQUE
PLANTA BAIXA
ESCALA: 1/75

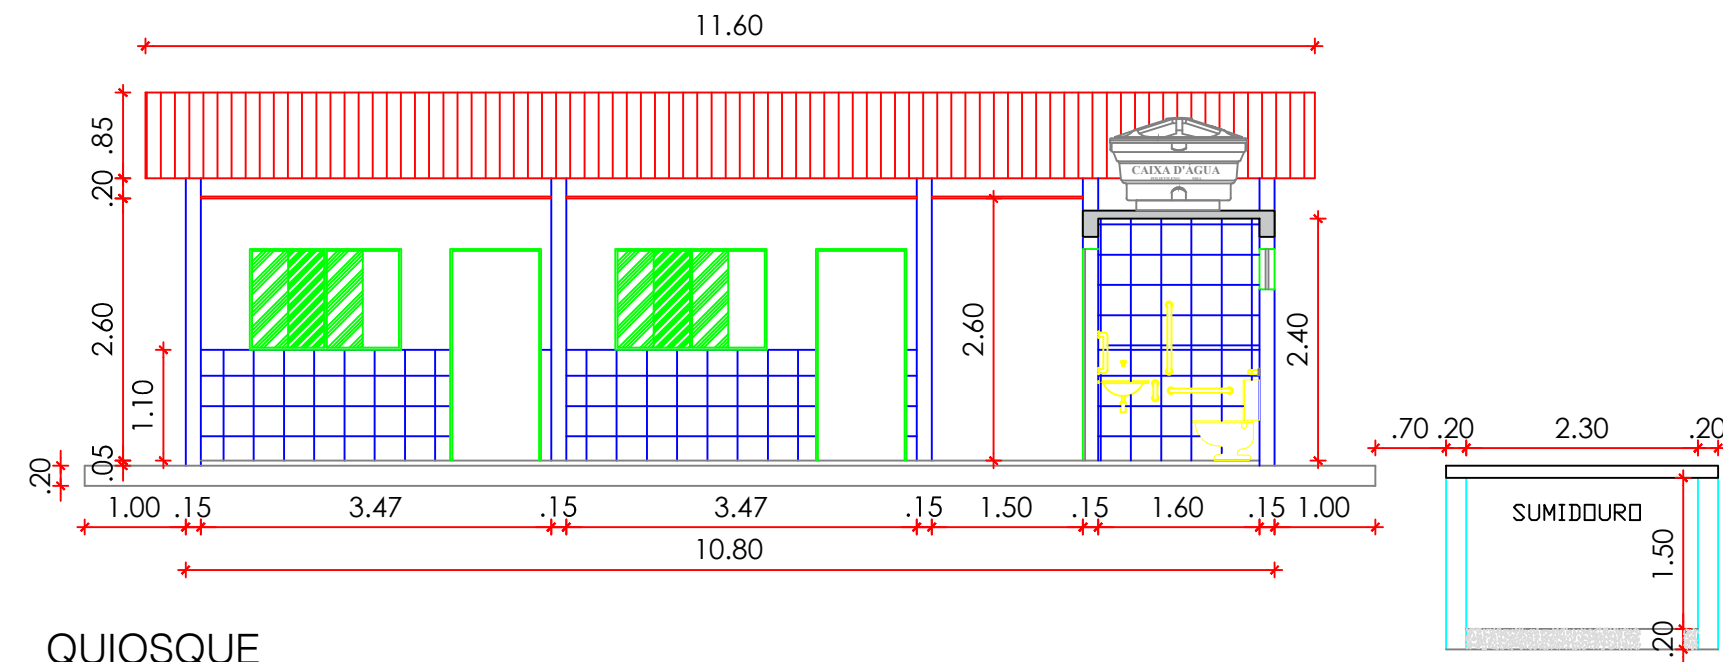


QUIOSQUE
CORTE AA
ESCALA: 1/75

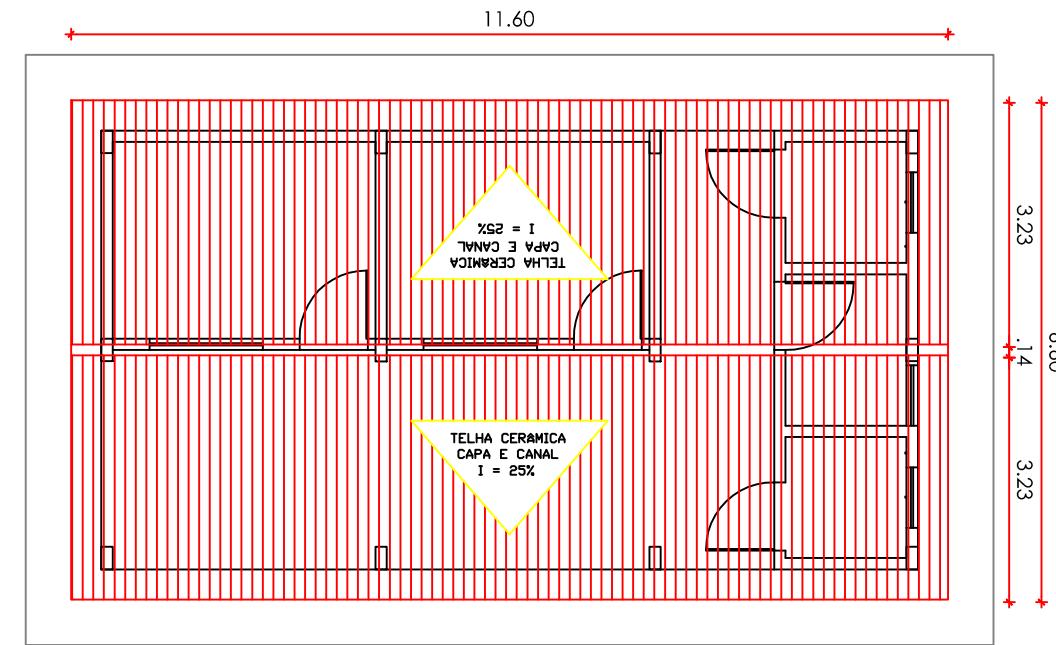

QUIOSQUE
PLANTA DE COBERTURA
ESCALA: 1/100

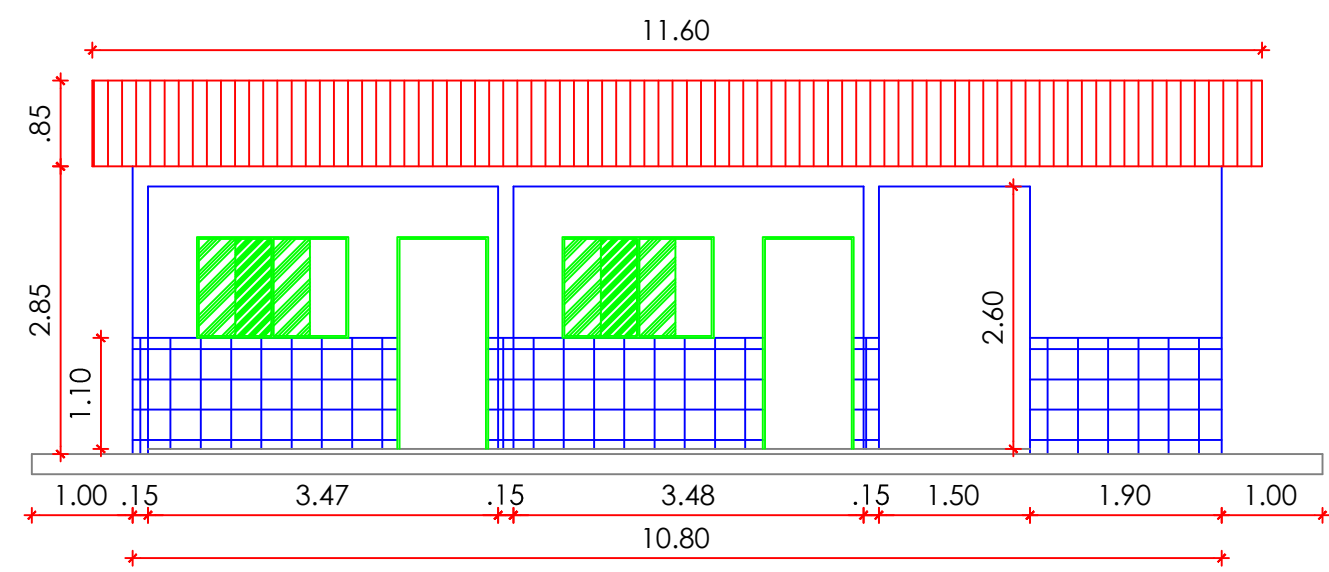


QUIOSQUE
VISTA FRONTAL
ESCALA: 1/75

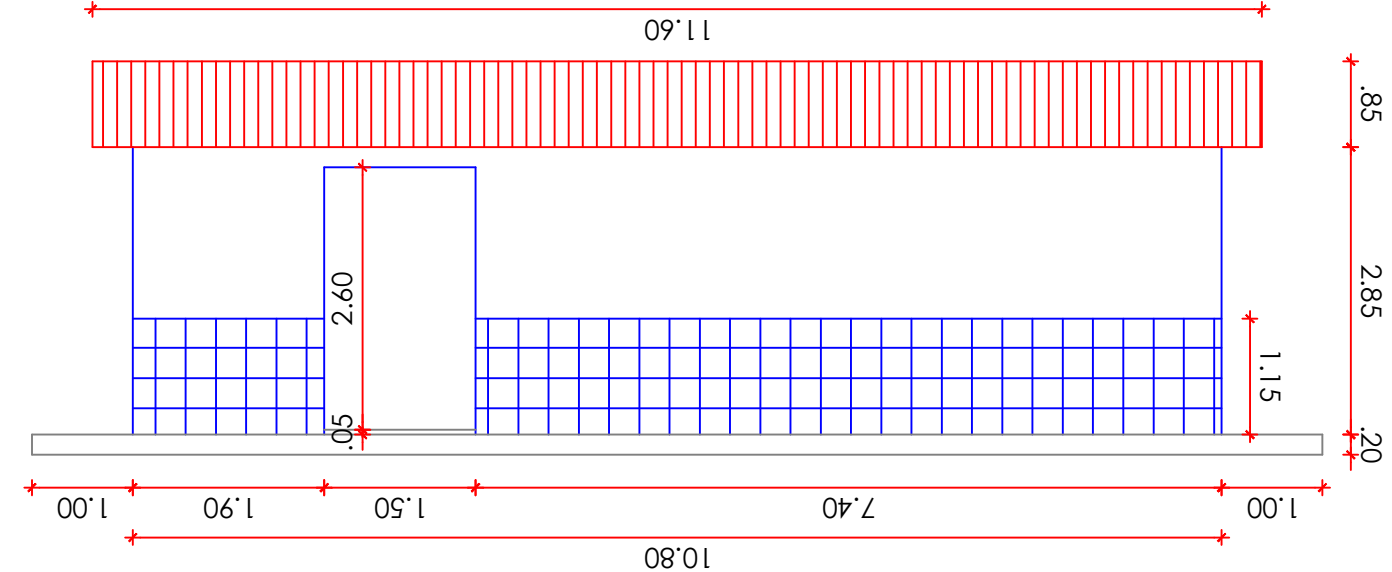

QUIOSQUE
VISTA DOS FUNDOS
ESCALA: 1/75

CAIXA D'ÁGUA E CISTERNA

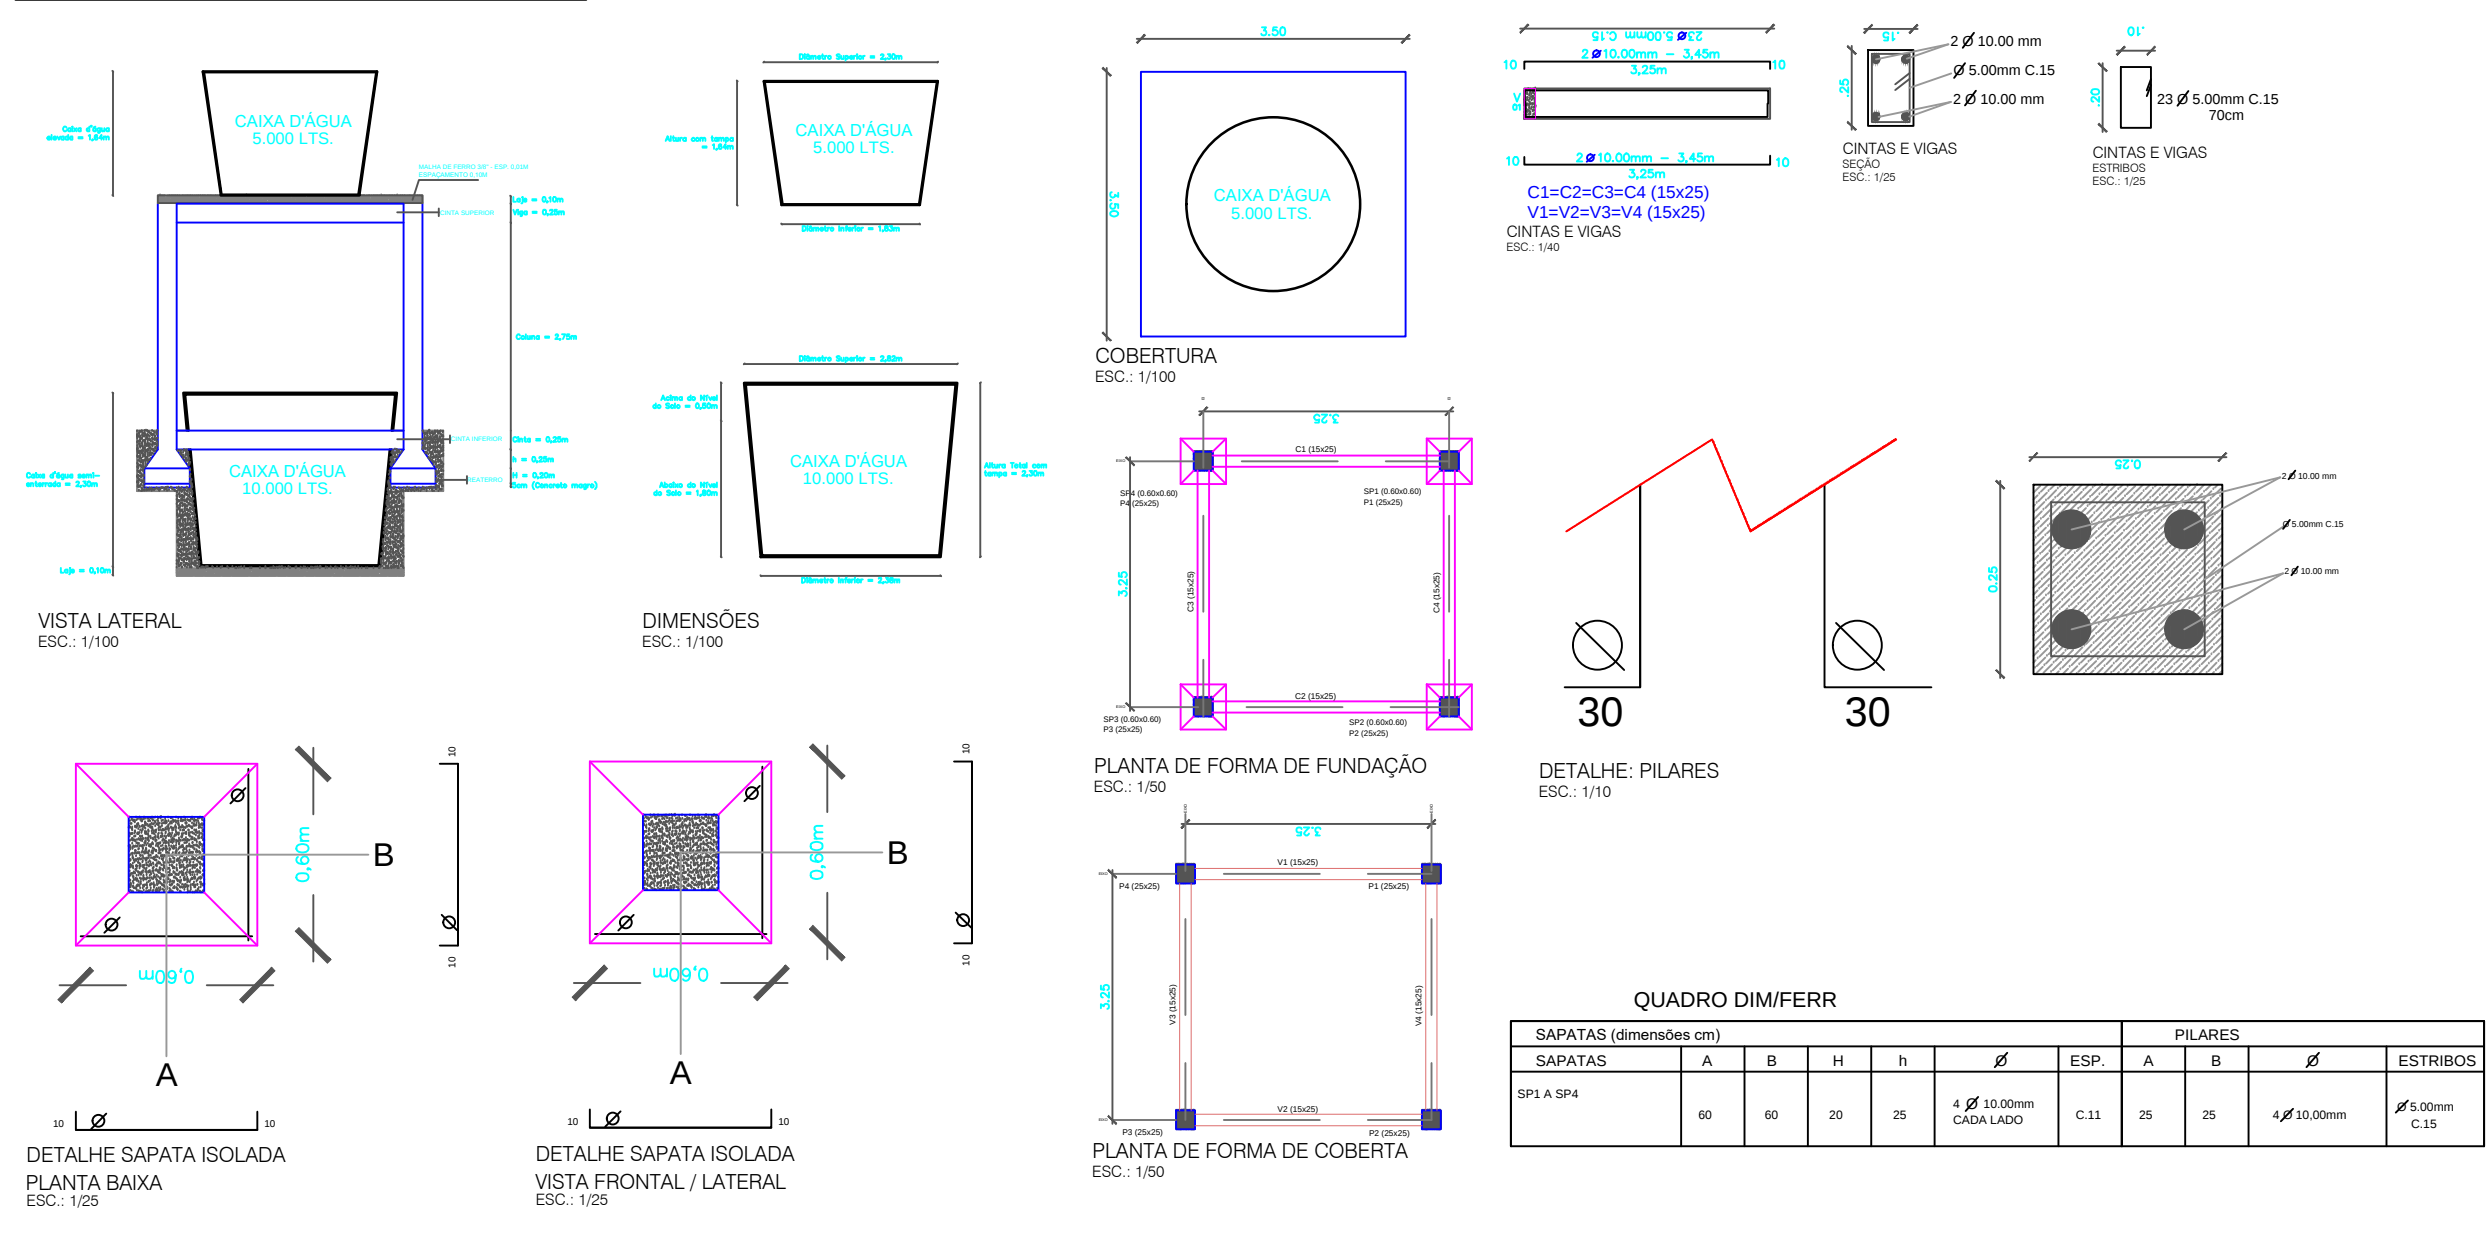

QUADRO DE ESPECIFICAÇÕES	
PISO	1 - PISO CERÂMICO / CIMENTADO (CALÇADAS DE CONTOURNO)
PAREDE	1 - REBOCO SOBRE CHAPISCO, CERÂMICA H = 1,10M - CERÂMICA NOS WC'S DO PISO AO TETO 2 - PAREDES EXTERNAS - CERÂMICA H = 1,10M
TETO	1 - ESTRUTURA DE MADEIRA P/ TELHA CERÂMICA 2 - TELHA CERÂMICA 3 - FORRO DE GESSO E LAJE DE CONCRETO
OBS.	TODAS AS MEDIDAS DEVERÃO SER CONFERIDAS NO LOCAL DA OBRA AS COTAS SEMPRE PREVALECERÃO SOBRE O DESENHO

QUADRO DE ESQUADRIAS						
PORTAS	DIMENSÕES			QUANT.	OBSERVAÇÕES	
	TIPO	LARGURA	ALTURA			PEITORIL
	P1	0,90	2,10	—	05	PORTA EM CHAPA ONDULADA DE FERRO
	J1	1,50	1,00	1,10	02	JANELA DE ALUMÍNIO E VIDRO COM GRADE DE PROTEÇÃO EM FERRO EXTERNA - (1,70 X 1,20)
	B1	0,80	0,40	1,70	03	BASILANTE DE ALUMÍNIO E VIDRO COM GRADE DE PROTEÇÃO EM FERRO EXTERNA - (1,00 X 0,60)

QUADRO DE MEDIDAS	
ÁREA DO TERRENO	= 1973,04 M ²
ÁREA CONSTRUÍDA - QUIOSQUE	84,00 M ² ; CAIXA D'ÁGUA 12,25 M ²
ÁREA CONSTRUÍDA (PAVIMENTAÇÃO)	= 976,79 M ²

PROJETO PARA IMPLANTAÇÃO DE PAVIMENTAÇÃO EM PEDRAS GRANÍTICAS E MEIO FIO DE CONCRETO E CONSTRUÇÃO DE QUIOSQUE NO PÁTIO DE FEIRA AGROPECUÁRIA DO DISTRITO DO SOCORRO			
MUNICÍPIO DE SANTA FILOMENA (PE)			
AUTORIZAÇÃO			
RESPONSÁVEL TÉCNICO			
DISTRITO DO SOCORRO, SIN - ZONA RURAL		SANTA FILOMENA (PE)	
IMPLANTAÇÃO DE PAVIMENTAÇÃO: PLANTA BAIXA; QUIOSQUE: PLANTA BAIXA, PLANTA DE COBERTURA, VISTA FRONTAL, VISTAS LATERAIS - DIREITA E ESQUERDA, VISTA DOS FUNDOS E CORTE AA E BB			
DATA	ESCALA	OBS.	
08/01/2025	A INDICADA	CONFERIR MEDIDAS NO LOCAL	