


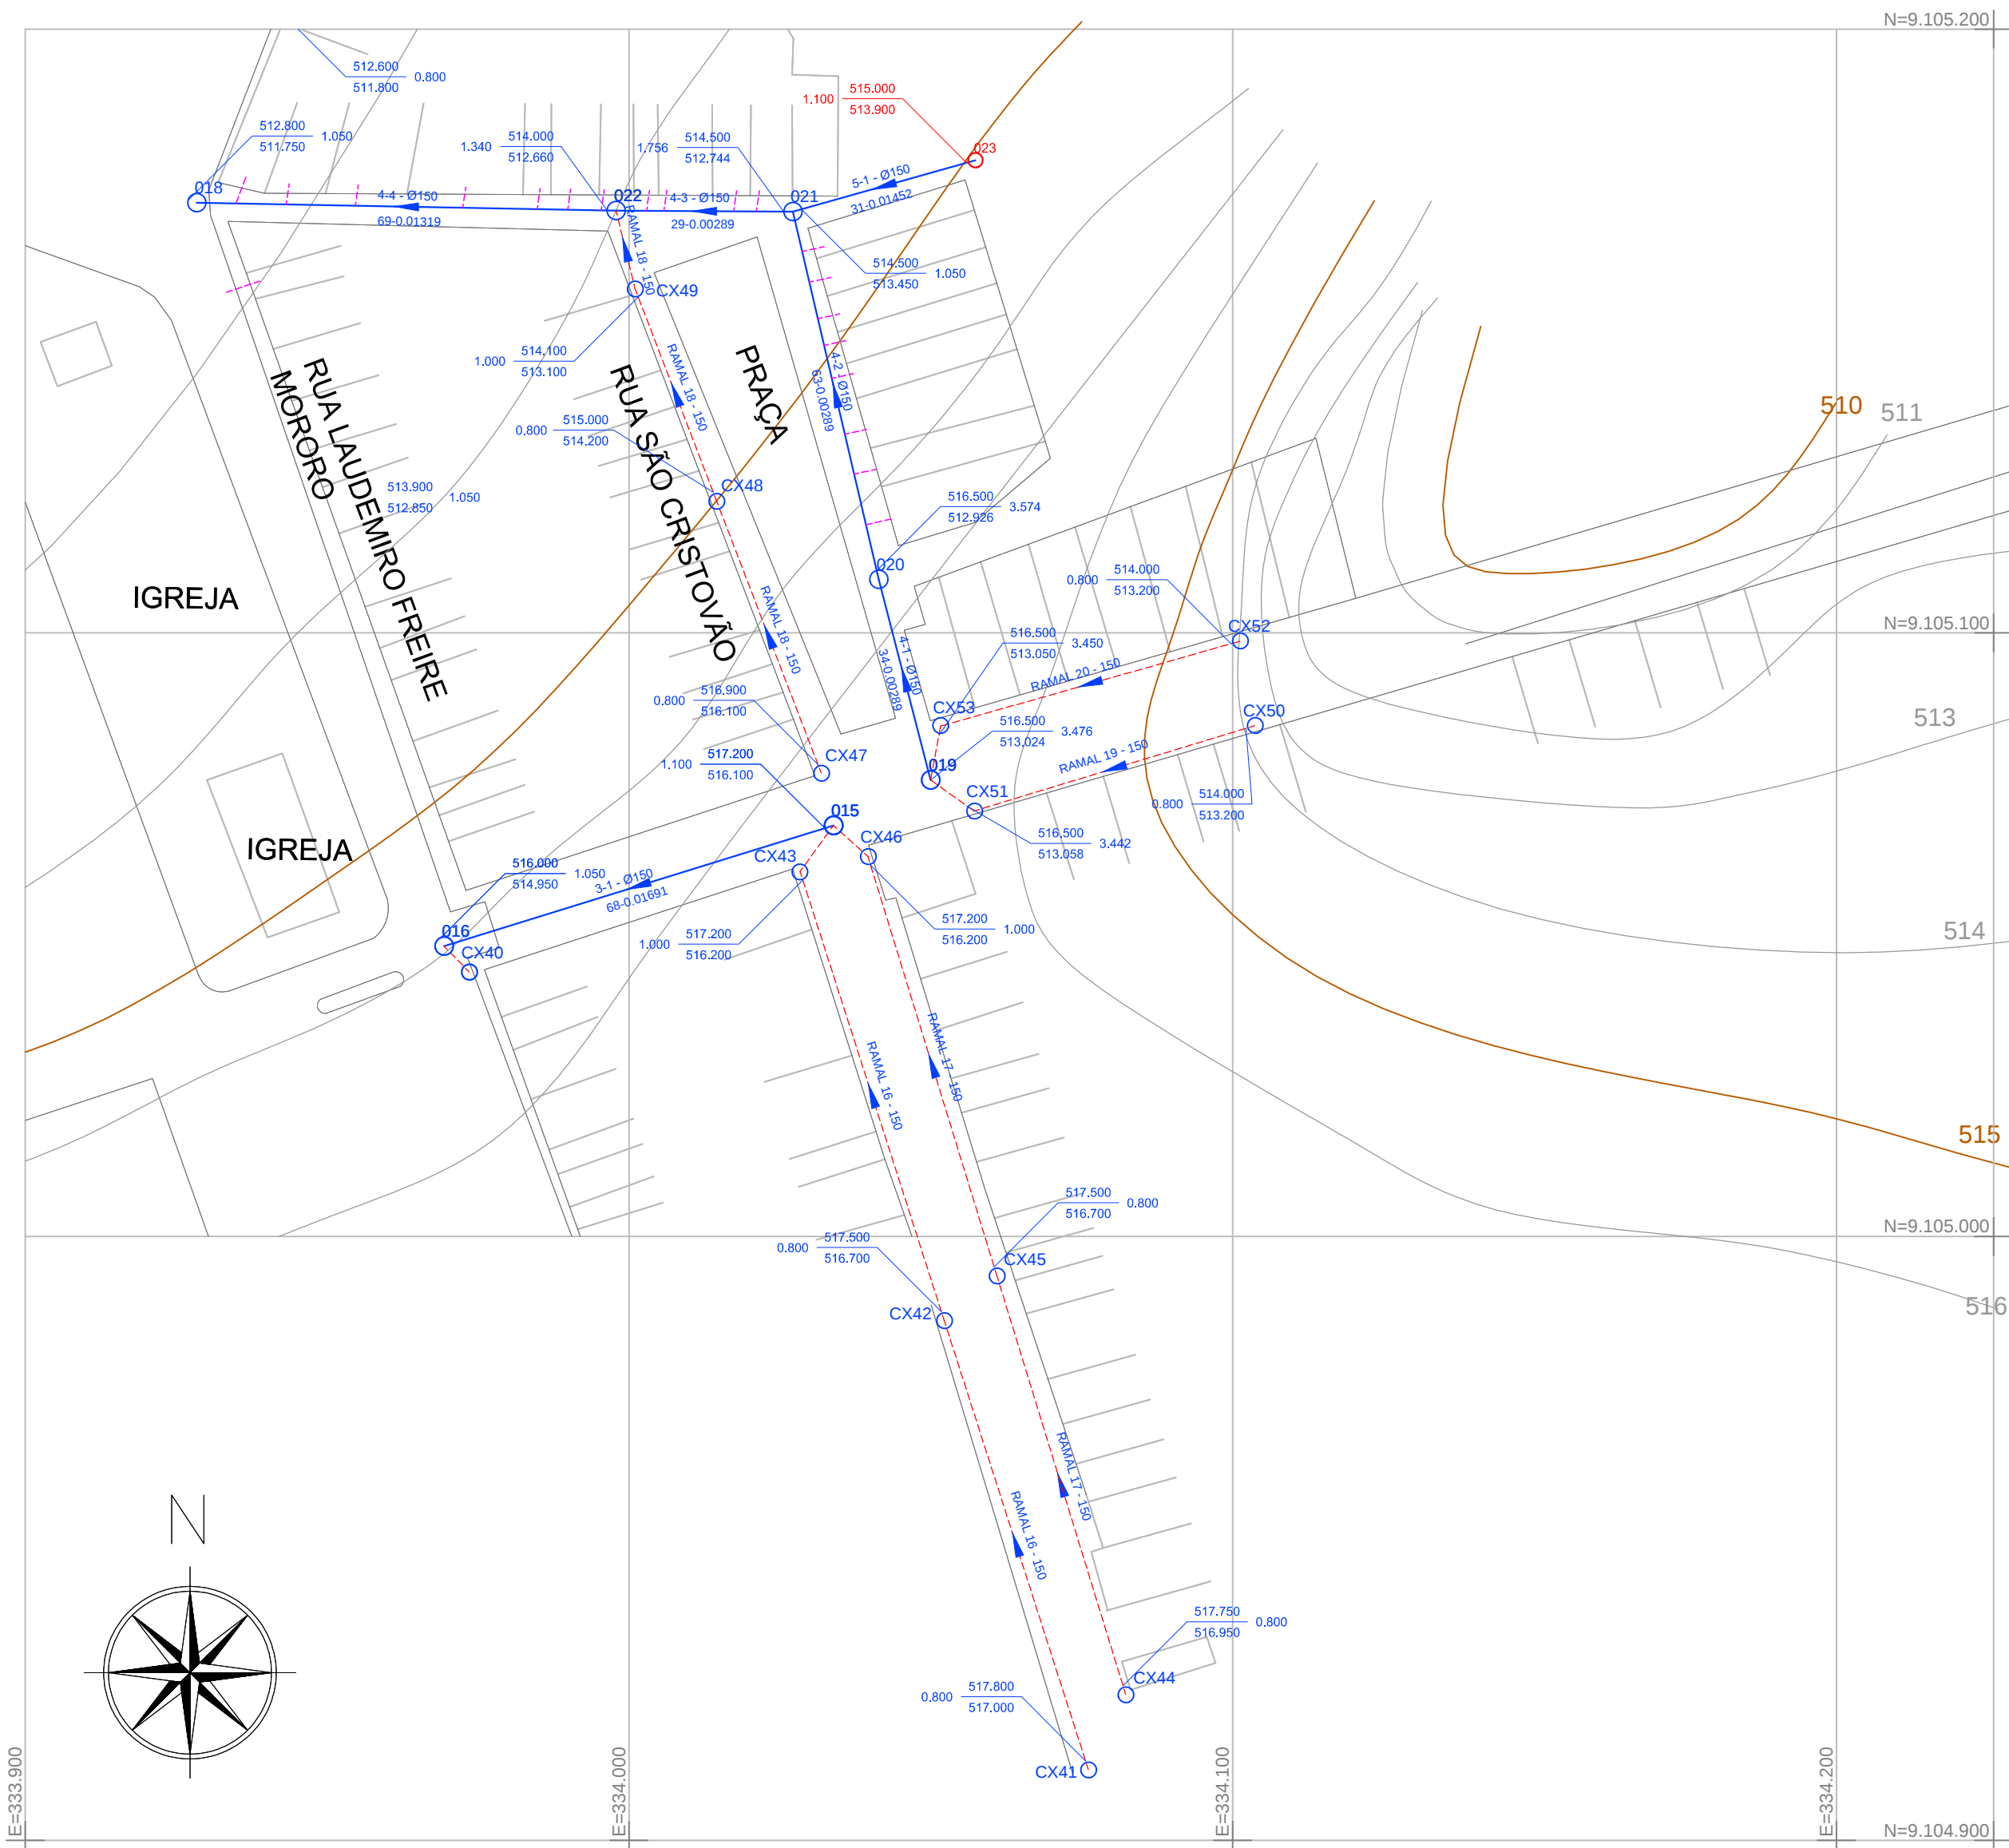

LEGENDA:

- Cota do Tereno / Cota do Fundo PV / Altura
- Curvas Mestras
- Curvas Secundárias
- Ramal Predial
- Rede Coletora
- Ligações por Selim

	PV - Nº do Poço de Visita
	C - Número do Coletor
	X - Número do Trecho
	L - COMPRIMENTO (M)
	Ø - Diâmetro (MM)
	i - Declividade (%)
	X - Número do Ramal
	Ø - Diâmetro (MM)

OBS: DATUM SIRGAS 2000 - ZONA 24L

REV.	DESCRIÇÃO	DATA	EXEC.	VERIF.	APROV.
CONTRATADA:		DESENHISTA:			
		Felipe Lêdo			
		RESP. TEC.: Pedro Paulo da Silva Fonseca			
		REG. CREA: Eng. Civil - 4392D/PB			
CONTRATANTE:					
PREFEITURA MUNICIPAL DE SANTA FILOMENA					
MUNICÍPIO DE SANTA FILOMENA					
Localidade: Socorro					
TÍTULO:					
SISTEMA DE ESGOTAMENTO SANITÁRIO					
Planta de Situação					
DATA:	ESCALA:		PRANCHA:		
Janeiro/2025	1/1.000		P - 01		